


План исходной ситуации 1:50

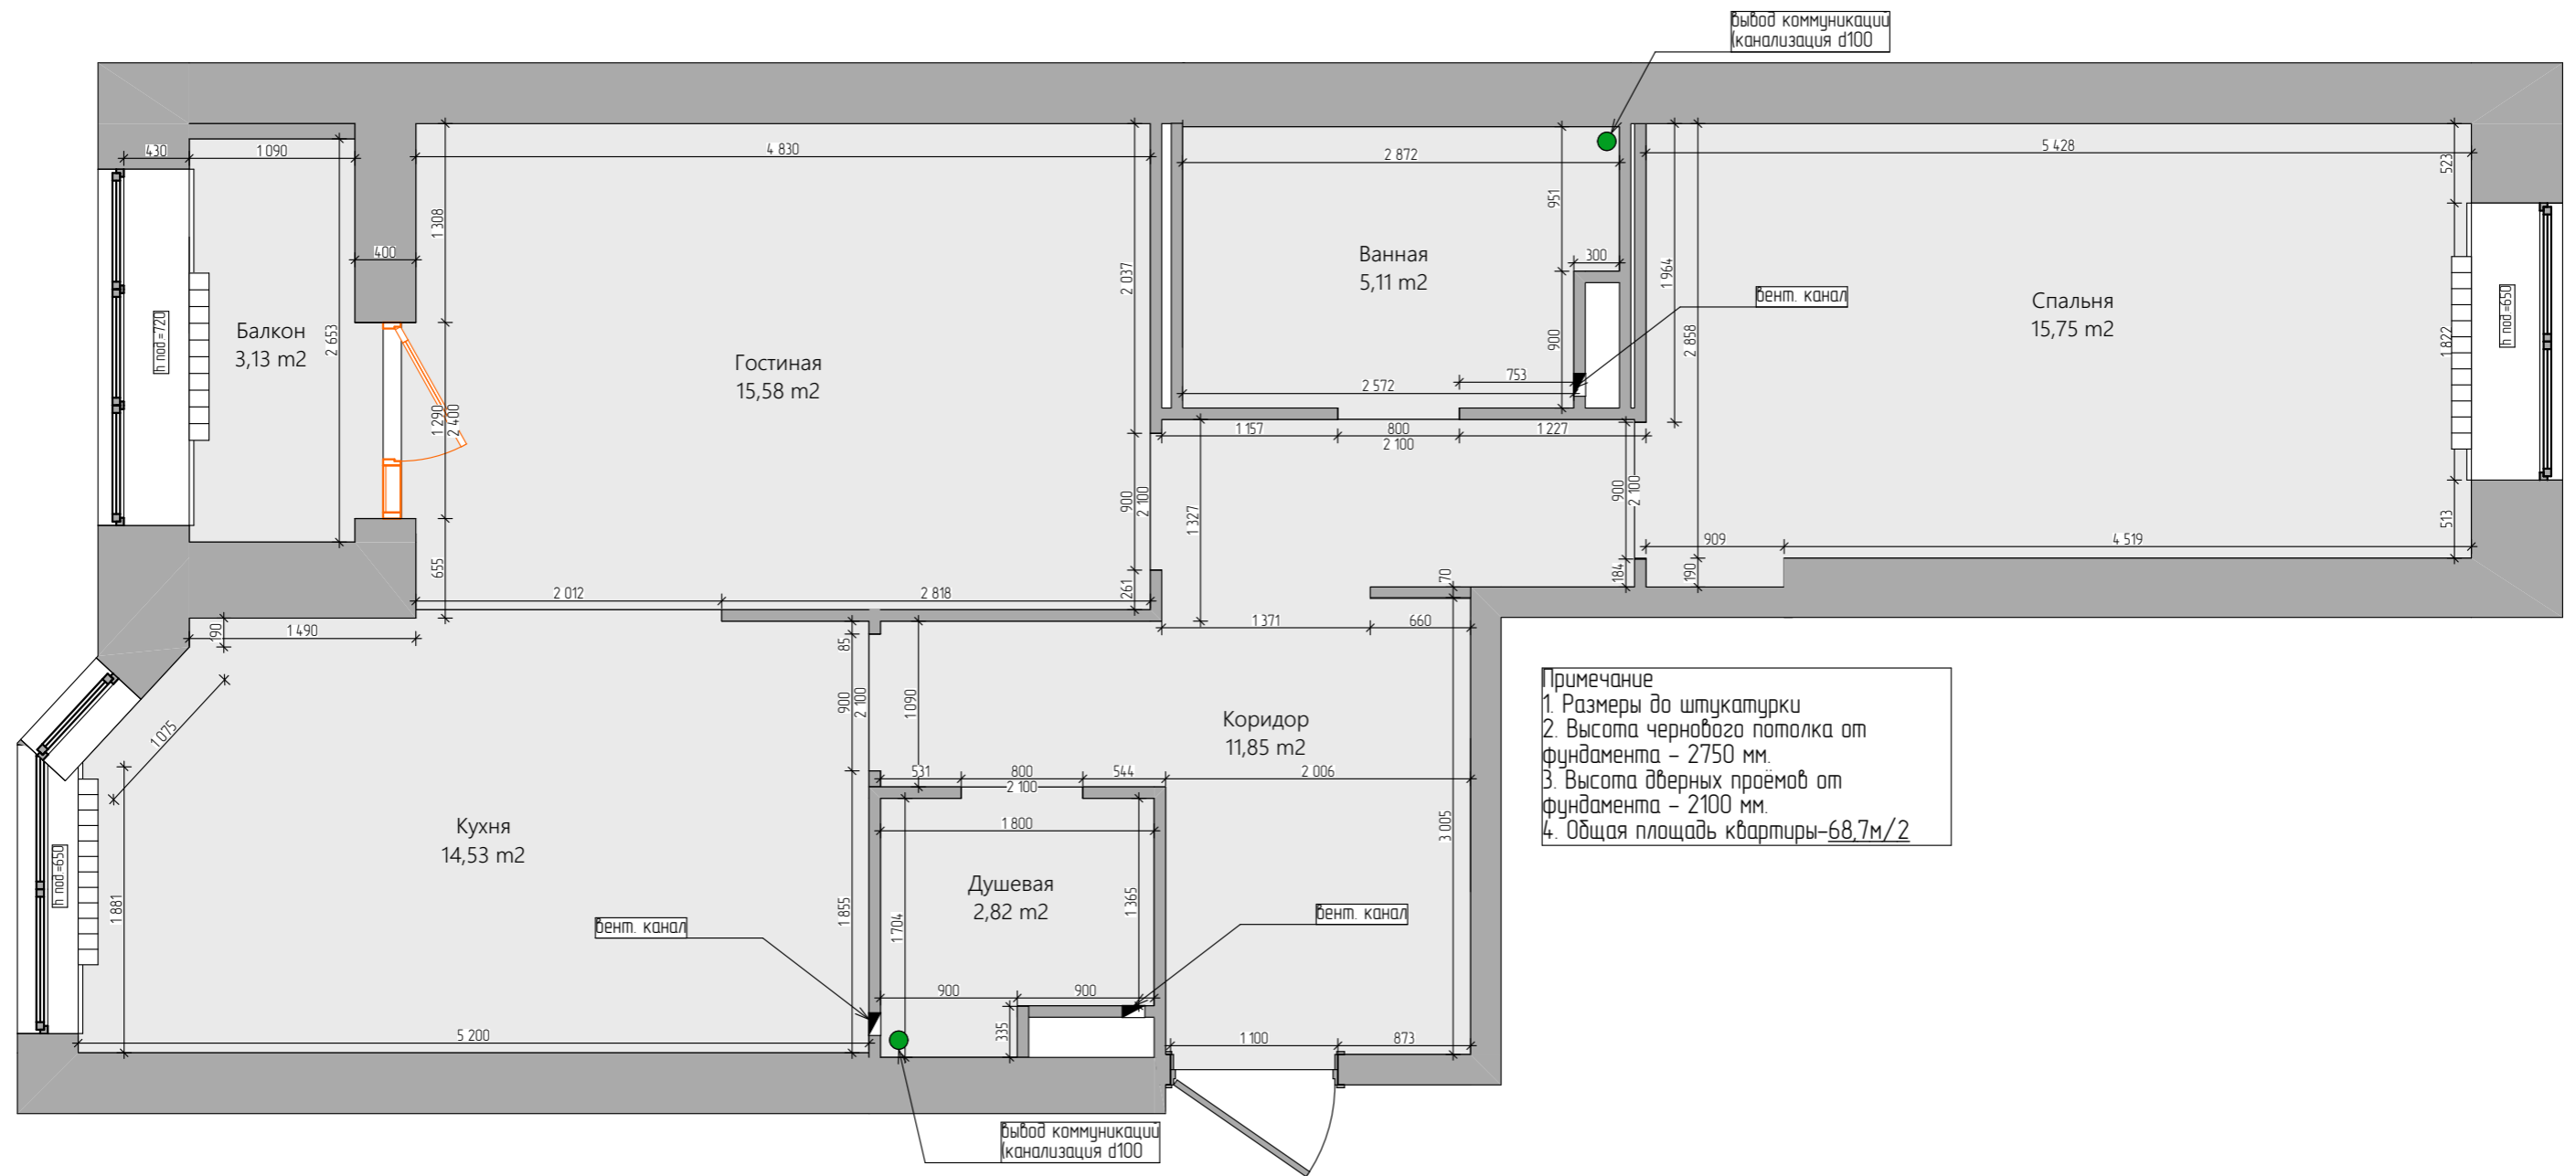

Примечание

1. Размеры до штукатурки
2. Высота черного потолка от фундамента – 2750 мм.
3. Высота дверных проёмов от фундамента – 2100 мм.
4. Общая площадь квартиры – 68,7 м²/2

						ДИ 21/09/22			
Изм.	Колуч	Лист	№Дак	Подп.	Дата	г. Санкт-Петербург, ул. Малая Бухарестская, 12, кв. 2185, ЖК "Новое Купчино"			
Рук. проекта	Безлуцкий В.Г.					Дизайн проект интерьера	Стадия	Лист	Листов
Разработал	Сидоров С.Г.						П	ДИ-4	26
Проверил									
						План исходной ситуации	SCALE-HOME design studio		