



План заполнения дверных проёмов . 1:50

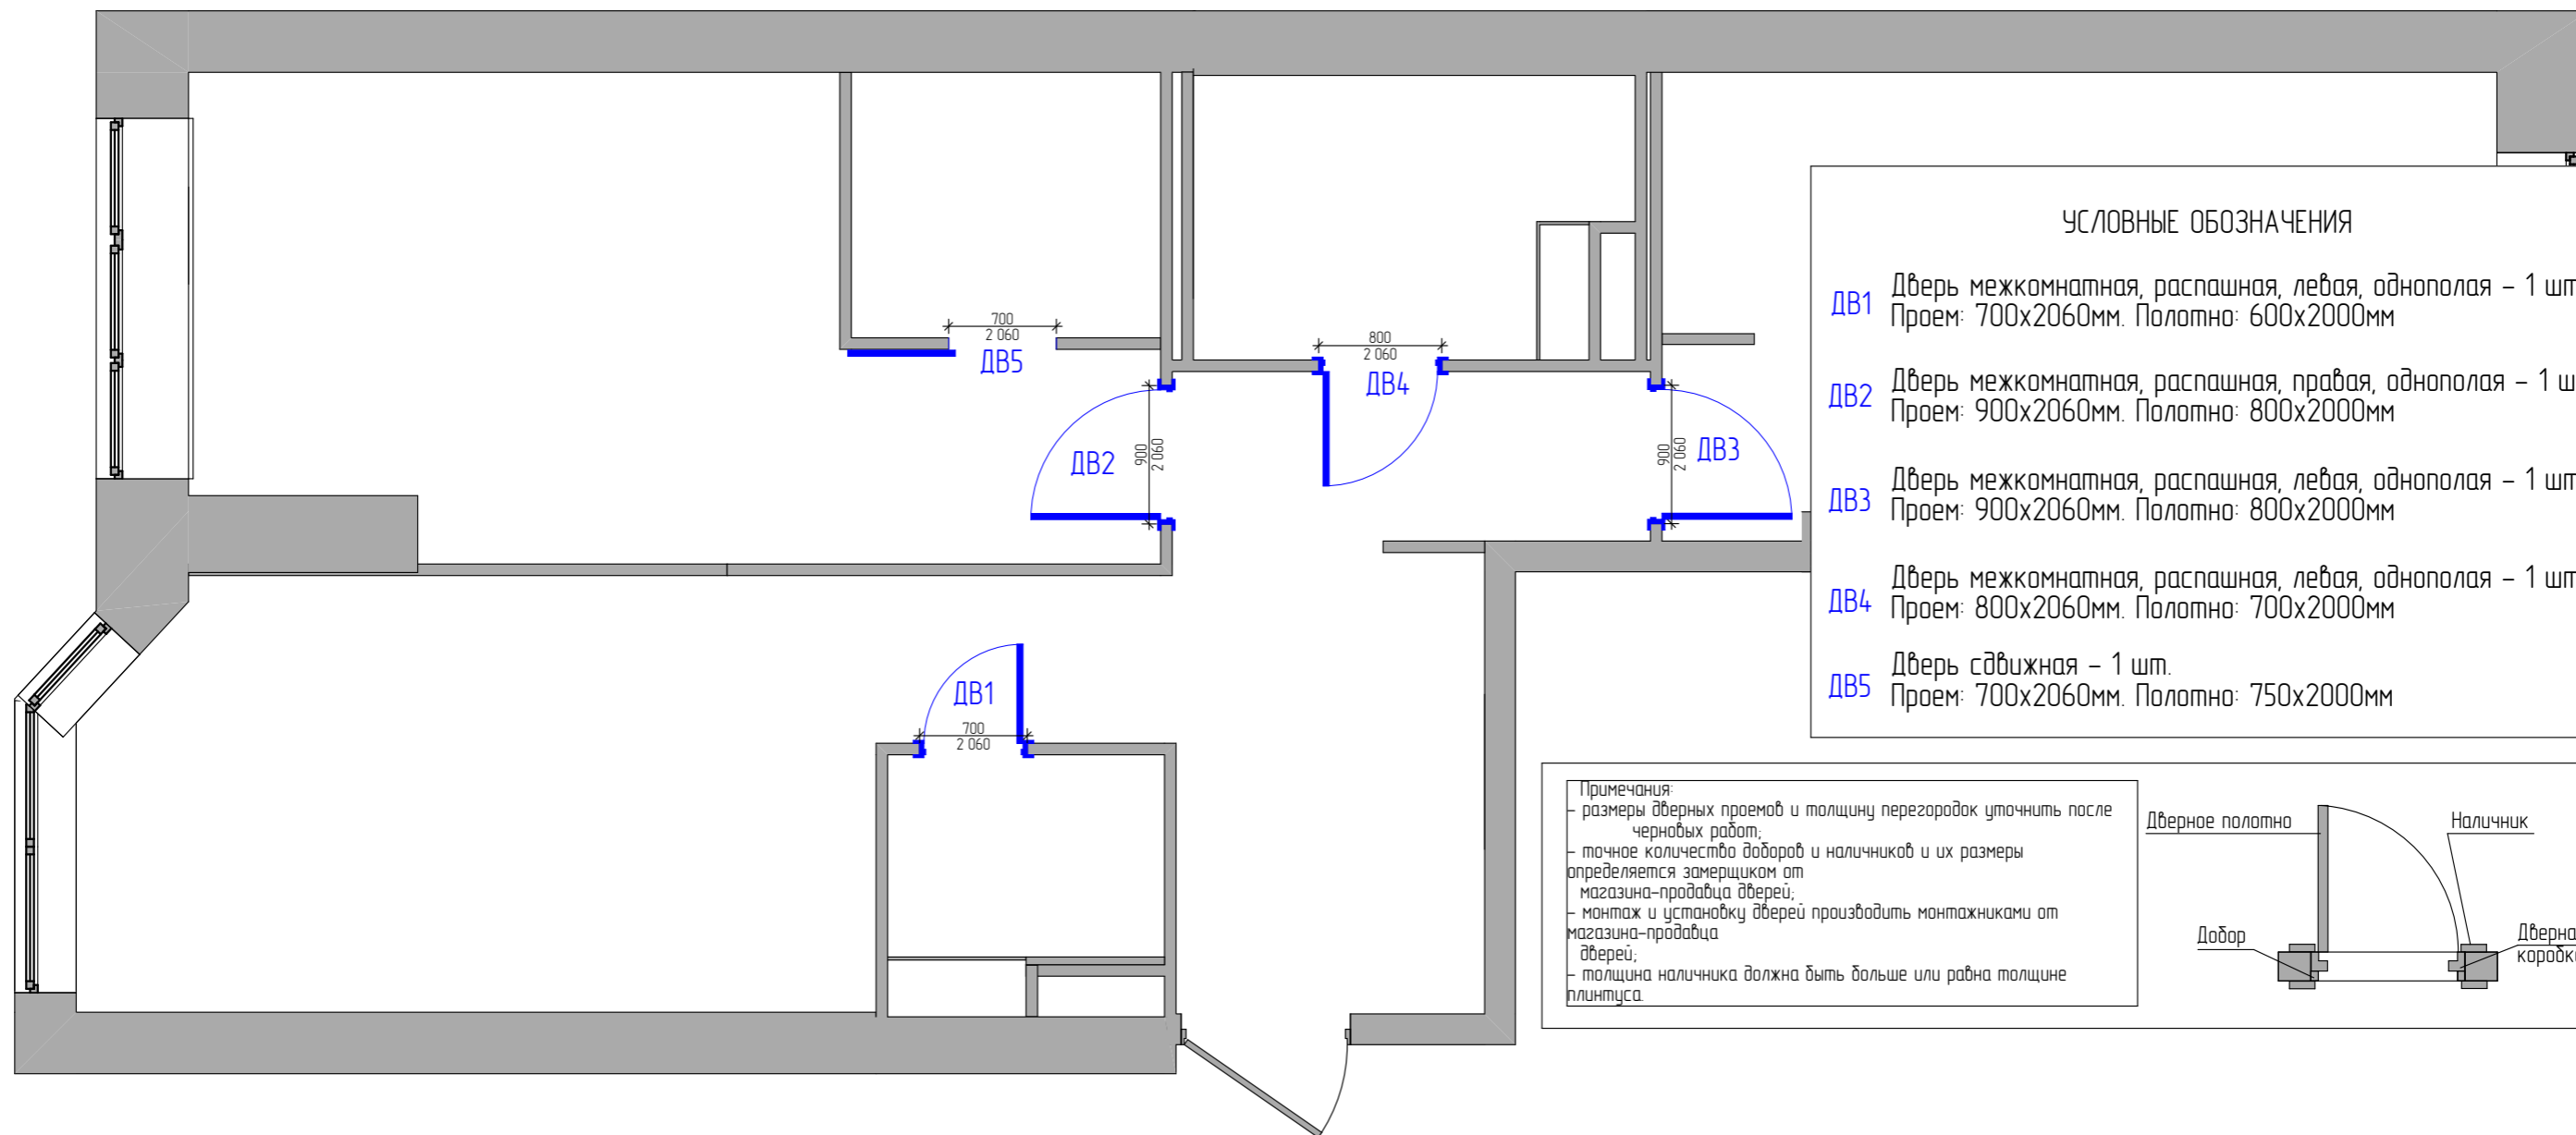

УСЛОВНЫЕ ОБОЗНАЧЕНИЯ

- ДВ1** Дверь межкомнатная, распашная, левая, однополая – 1 шт.
Проем: 700x2060мм. Полотно: 600x2000мм
- ДВ2** Дверь межкомнатная, распашная, правая, однополая – 1 шт.
Проем: 900x2060мм. Полотно: 800x2000мм
- ДВ3** Дверь межкомнатная, распашная, левая, однополая – 1 шт.
Проем: 900x2060мм. Полотно: 800x2000мм
- ДВ4** Дверь межкомнатная, распашная, левая, однополая – 1 шт.
Проем: 800x2060мм. Полотно: 700x2000мм
- ДВ5** Дверь сдвижная – 1 шт.
Проем: 700x2060мм. Полотно: 750x2000мм

Примечания:
 - размеры дверных проёмов и толщину перегородок уточнить после черновых работ;
 - точное количество доборов и наличников и их размеры определяется замерщиком от магазина-продавца дверей;
 - монтаж и установку дверей производить монтажниками от магазина-продавца дверей;
 - толщина наличника должна быть больше или равна толщине плинтуса.

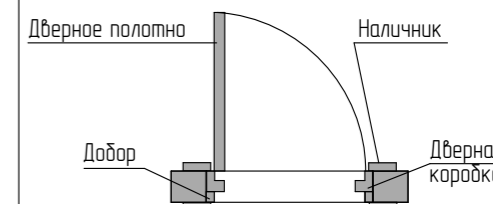

						ДИ 21/09/22			
Изм.	Колуч	Лист	№Дак	Подп.	Дата	г. Санкт-Петербург, ул. Малая Бухарестская, 12, кв.2185, ЖК "Новое Купчино"			
Рук. проекта	Безлуцкий В.Г.					Дизайн проект интерьера	Стадия	Лист	Листов
Разработал	Сидоров С.Г.						П	ДИ-8	28
Проверил									
План заполнения дверных проёмов							